



Городской округ Архангельской области  
«Мирный»  
АДМИНИСТРАЦИЯ МИРНОГО

---

## ПОСТАНОВЛЕНИЕ

от «24» августа 2020 г.

№ 735

г. Мирный

### Об утверждении карты-схемы границ прилегающих территорий

В соответствии с Федеральным законом от 6 октября 2003 года № 131-ФЗ «Об общих принципах организации местного самоуправления в Российской Федерации», главой VII.5 закона Архангельской области от 23 сентября 2004 года № 259-внеоч.-ОЗ «О реализации государственных полномочий Архангельской области в сфере правового регулирования организации и осуществления местного самоуправления», статьей 31 Устава городского округа Архангельской области «Мирный», статьей 25 Правил благоустройства территории городского округа Архангельской области «Мирный», утвержденных решением городского Совета депутатов Мирного от 28 июня 2018 года № 82, администрация Мирного **п о с т а н о в л я е т**:

1. Утвердить карту-схему границ прилегающих территорий объектов, расположенных в кадастровом квартале 29:25:010115 (приложение к настоящему постановлению).

2. Настоящее постановление вступает в силу через тридцать дней со дня его подписания и подлежит размещению на официальном сайте городского округа Архангельской области «Мирный».

3. Контроль исполнения настоящего постановления возложить на начальника отдела градостроительства и архитектуры администрации Мирного Торского А.П.

Глава Мирного

Ю.Б. Сергеев


Приложение  
УТВЕРЖДЕНА  
постановлением администрации Мирного  
от «24» августа 2020 года № 735

**Карта-схема границ прилегающих территорий**

**I. Текстовая часть**

Условный номер прилегающей территории	Идентификационное обозначение объекта, в отношении которого устанавливается прилегающая территория	Кадастровый номер объекта недвижимости, земельного участка	Адрес здания, строения, сооружения, земельного участка, в отношении которого установлены границы прилегающей территории
1	2	3	4
ПТ-1	ЗУ-1	29:25:010115:4	Архангельская область, городской округ Мирный, г. Мирный, ул. Овчинникова, земельный участок 16
ПТ-2	ОКС	29:25:000000:179	Архангельская область, г. Мирный, ул. Пушкина, д. 4а
ПТ-3	ОКС	-	Архангельская область, г. Мирный, ул. Овчинникова, д. 16, стр. 1

**II. Графическая часть**

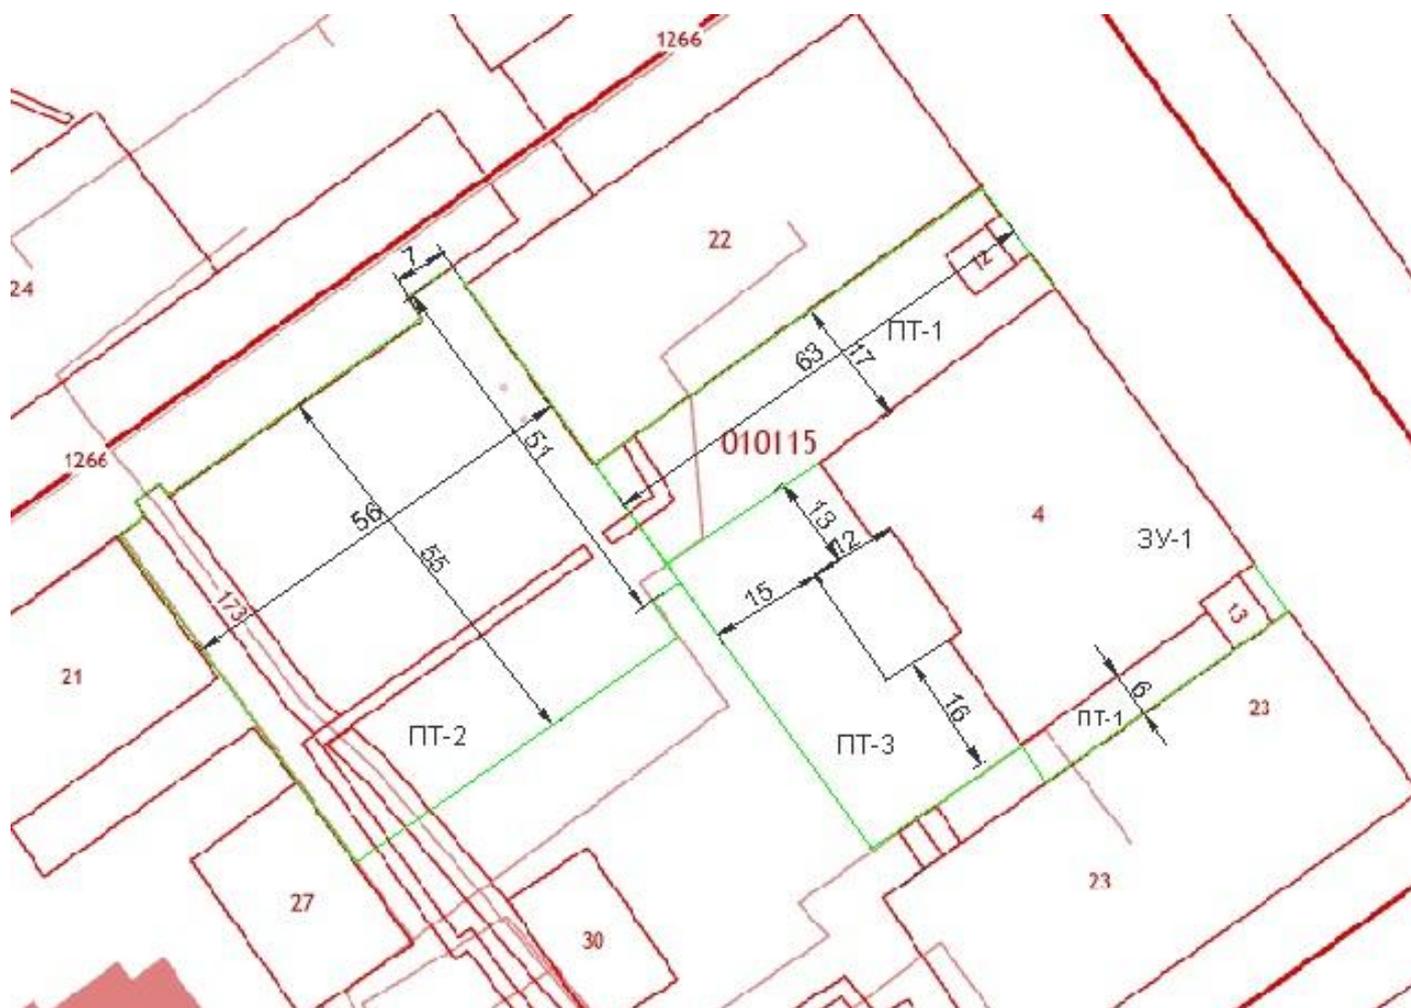

— граница прилегающей территории

1:1000

