

Утверждаю:  
Заместитель главы Мирного –  
Начальник Муниципального учреждения  
«Управление муниципального имущества,  
строительства и городского хозяйства  
администрации Мирного»

В.П. Соловьев

« 1 » марта 2021 года



## ДИЗАЙН – ПРОЕКТ

Обустройство общественной территории  
по ул. Пушкина  
в г. Мирный Архангельской области

## ПОЯСНИТЕЛЬНАЯ ЗАПИСКА

### Описание площадки

Дизайн –проект выполнен для общественной территории, по ул. Пушкина в городе Мирный Архангельской области.  
Проектом предусмотрено восстановление тротуара с двух сторон по улице Пушкина смесью асфальтобетонной дорожной из плотного асфальтобетона марка: II, тип Г.

### Проблемы общественной территории:

Передвижение пешеходов, особенно маломобильных групп населения, по тротуару, расположенному с двух сторон улицы Пушкина, затруднено, так как покрытие тротуара находится в неудовлетворительном состоянии.

### Проектом предусмотрено:

- Отсыпка щебнем участков тротуара.
- Устройство асфальтобетонного покрытия тротуара по улице Пушкина с двух сторон.

### Задачи, которые могут быть решены при реализации дизайн-проекта:

- Обеспечение безопасности пешеходов.
- Создание комфортных условий для проживания населения города.

## ТЕХНИКО-ЭКОНОМИЧЕСКИЕ ПОКАЗАТЕЛИ

1. Площадь тротуара по ул. Пушкина – 1 316,35 м<sup>2</sup>
2. Озеленение территории не предусмотрено

						Дизайн-проект		
						Обустройство общественной территории по ул. Пушкина в г. Мирный Архангельской области		
Изм.	Кол. уч.	Лист	№ док.	Подп.	Дата	Стадия	Лист	Листов
							1	
						Общие данные (начало)		
						МУ "Управление муниципального имущества, строительства и городского хозяйства"		

**ВЕДОМОСТЬ РАБОЧИХ ЧЕРТЕЖЕЙ ОСНОВНОГО КОМПЛЕКТА**

Лист	Наименование	Примечание
1	Общие данные (начало)	
2	Общие данные (окончание)	
3	Ситуационная схема	
4	Фотофиксация территории	
5	Разбивочный план	на 4 л.

**ВЕДОМОСТЬ ТРОТУАРОВ, ДОРОЖЕК И ПЛОЩАДОК**

Поз.	Наименование	Тип	Площади покрытия, м <sup>2</sup>	Примечание
	Асфальто-бетонное покрытие тротуара по ул.Пушкина	1	1316,35	-

При реализации работ по благоустройству обеспечить беспрепятственное, безопасное и удобное передвижение маломобильных групп населения по парковой территории.

						Дизайн-проект			
						Обустройство общественной территории по ул. Пушкина в г. Мирный Архангельской области			
Изм.	Кол. уч.	Лист	№ док.	Подп.	Дата		Стадия	Лист	Листов
								2	
						Общие данные (окончание)	МУ "Управление муниципального имущества, строительства и городского хозяйства"		

## СИТУАЦИОННАЯ СХЕМА

Обустройство общественной территории  
по ул. Пушкина в г. Мирный Архангельской области




РАЗБИВОЧНЫЙ ПЛАН  
(на четырех листах)

общественная территория  
по ул. Пушкина  
в г. Мирный Архангельской области»

M 1:500

Изм.	Кол. уч.	Лист	№ док.	Подп.	Дата			
						Дизайн-проект		
						Обустройство общественной территории по ул. Пушкина в г. Мирный Архангельской области		
						Стадия	Лист	Листов
							1	4
						Разбивочный план		МУ "Управление муниципального имущества, строительства и городского хозяйства"

Существующая площадка для парковки

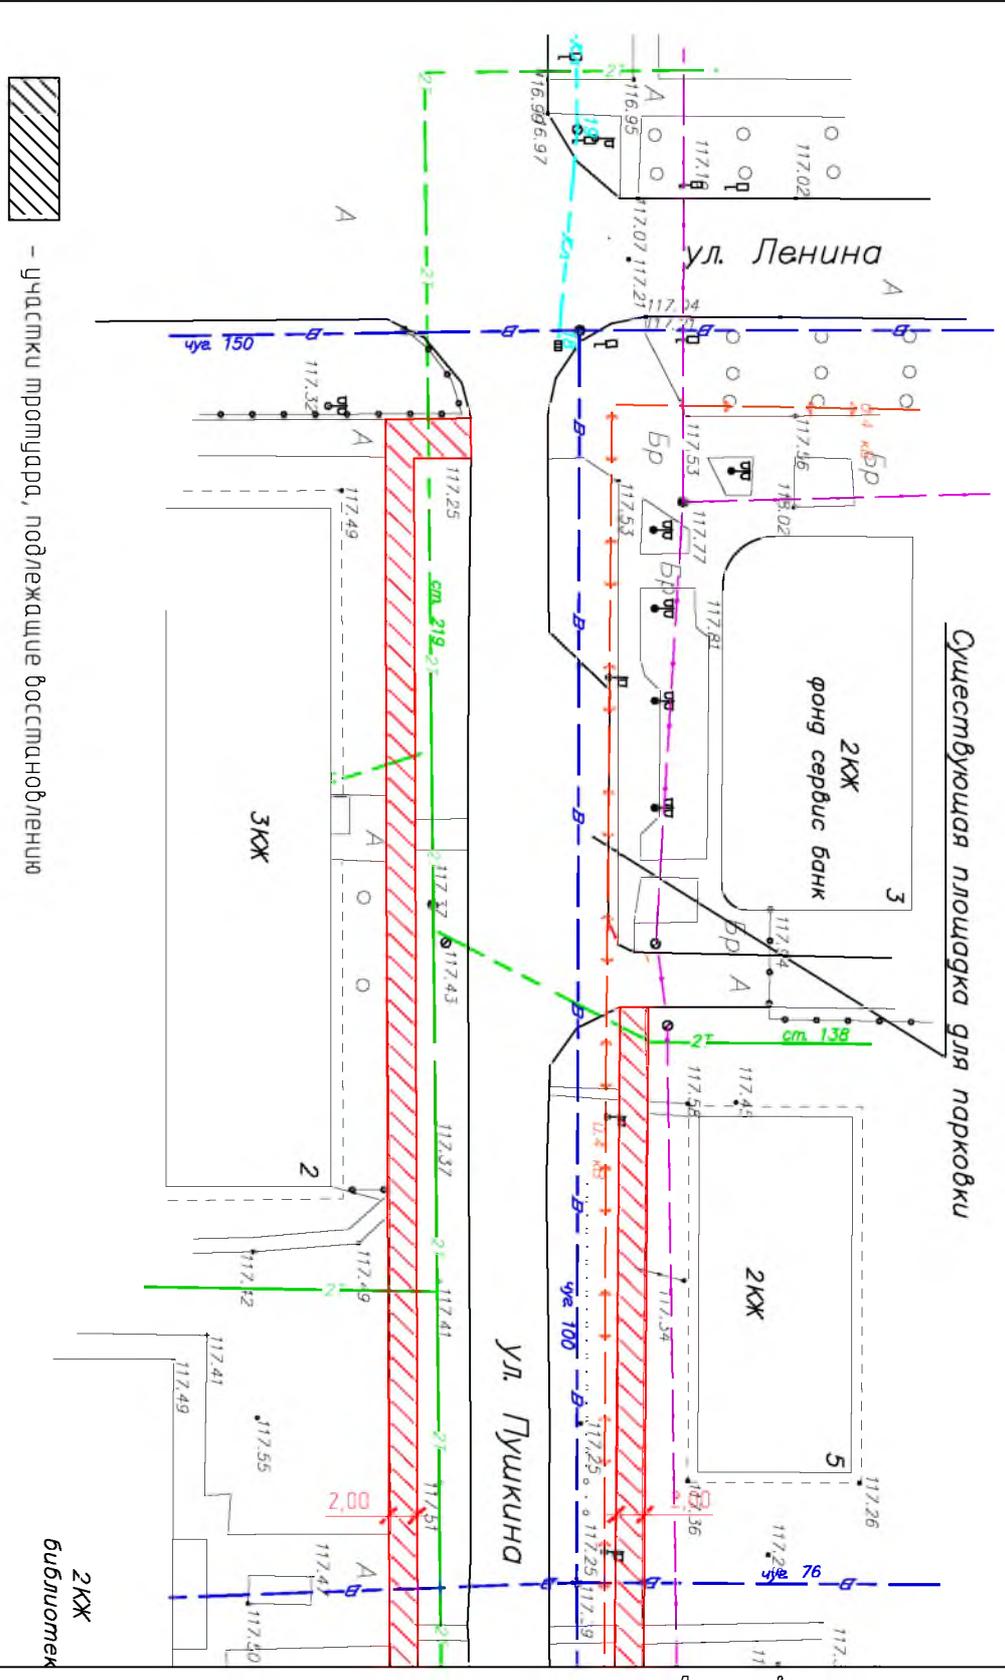


- участки тротуара, подлежащие восстановлению

Линия совмещения с листом 2






Линия совмещения с листом 3

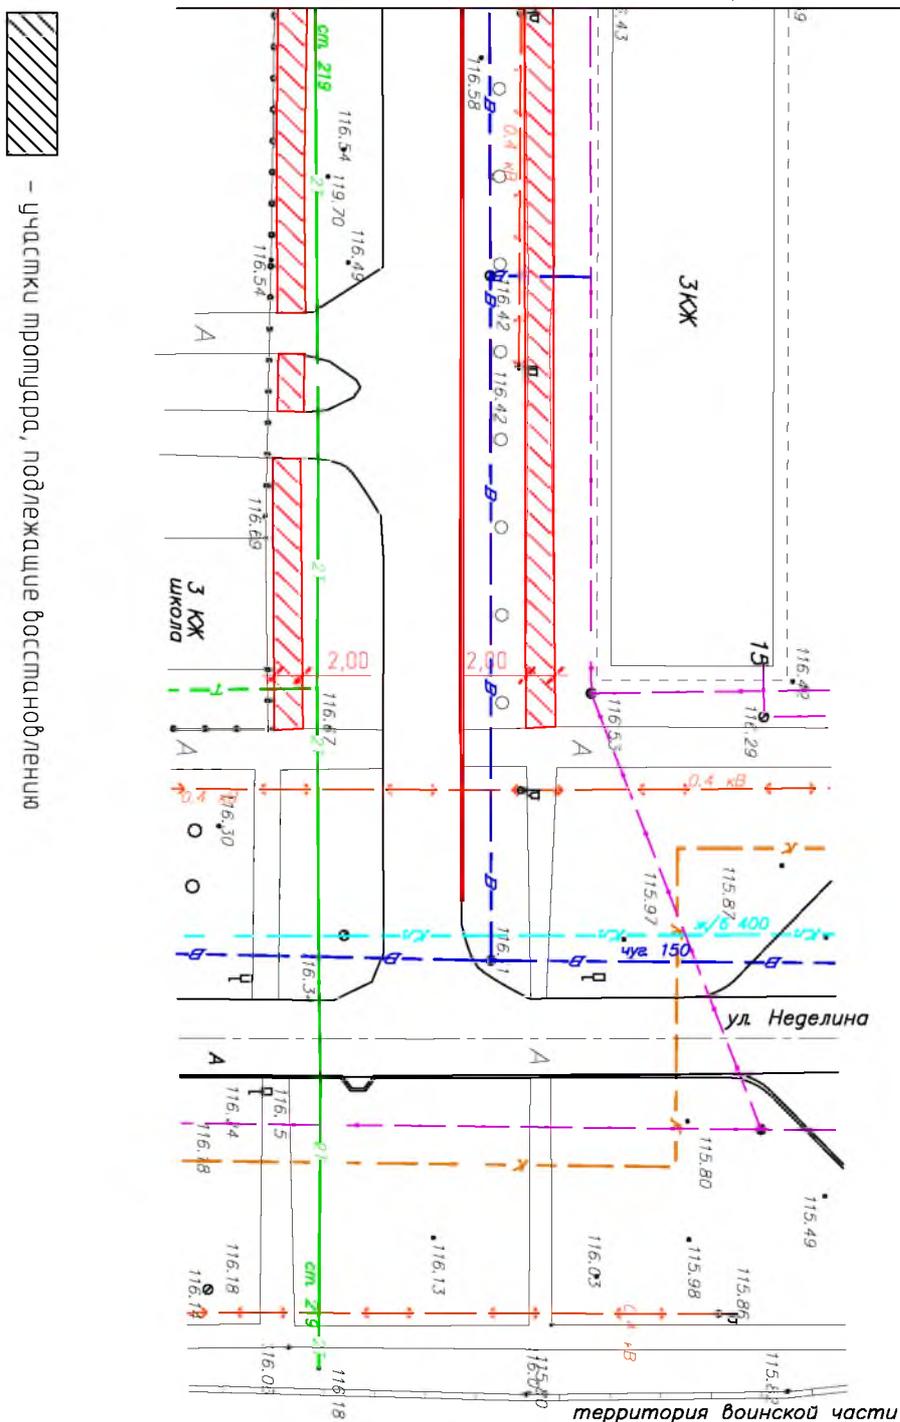

ПЛАН БЛАГОУСТРОЙСТВА ТЕРРИТОРИИ  
улица Пушкина в г. Мирный Архангельской области

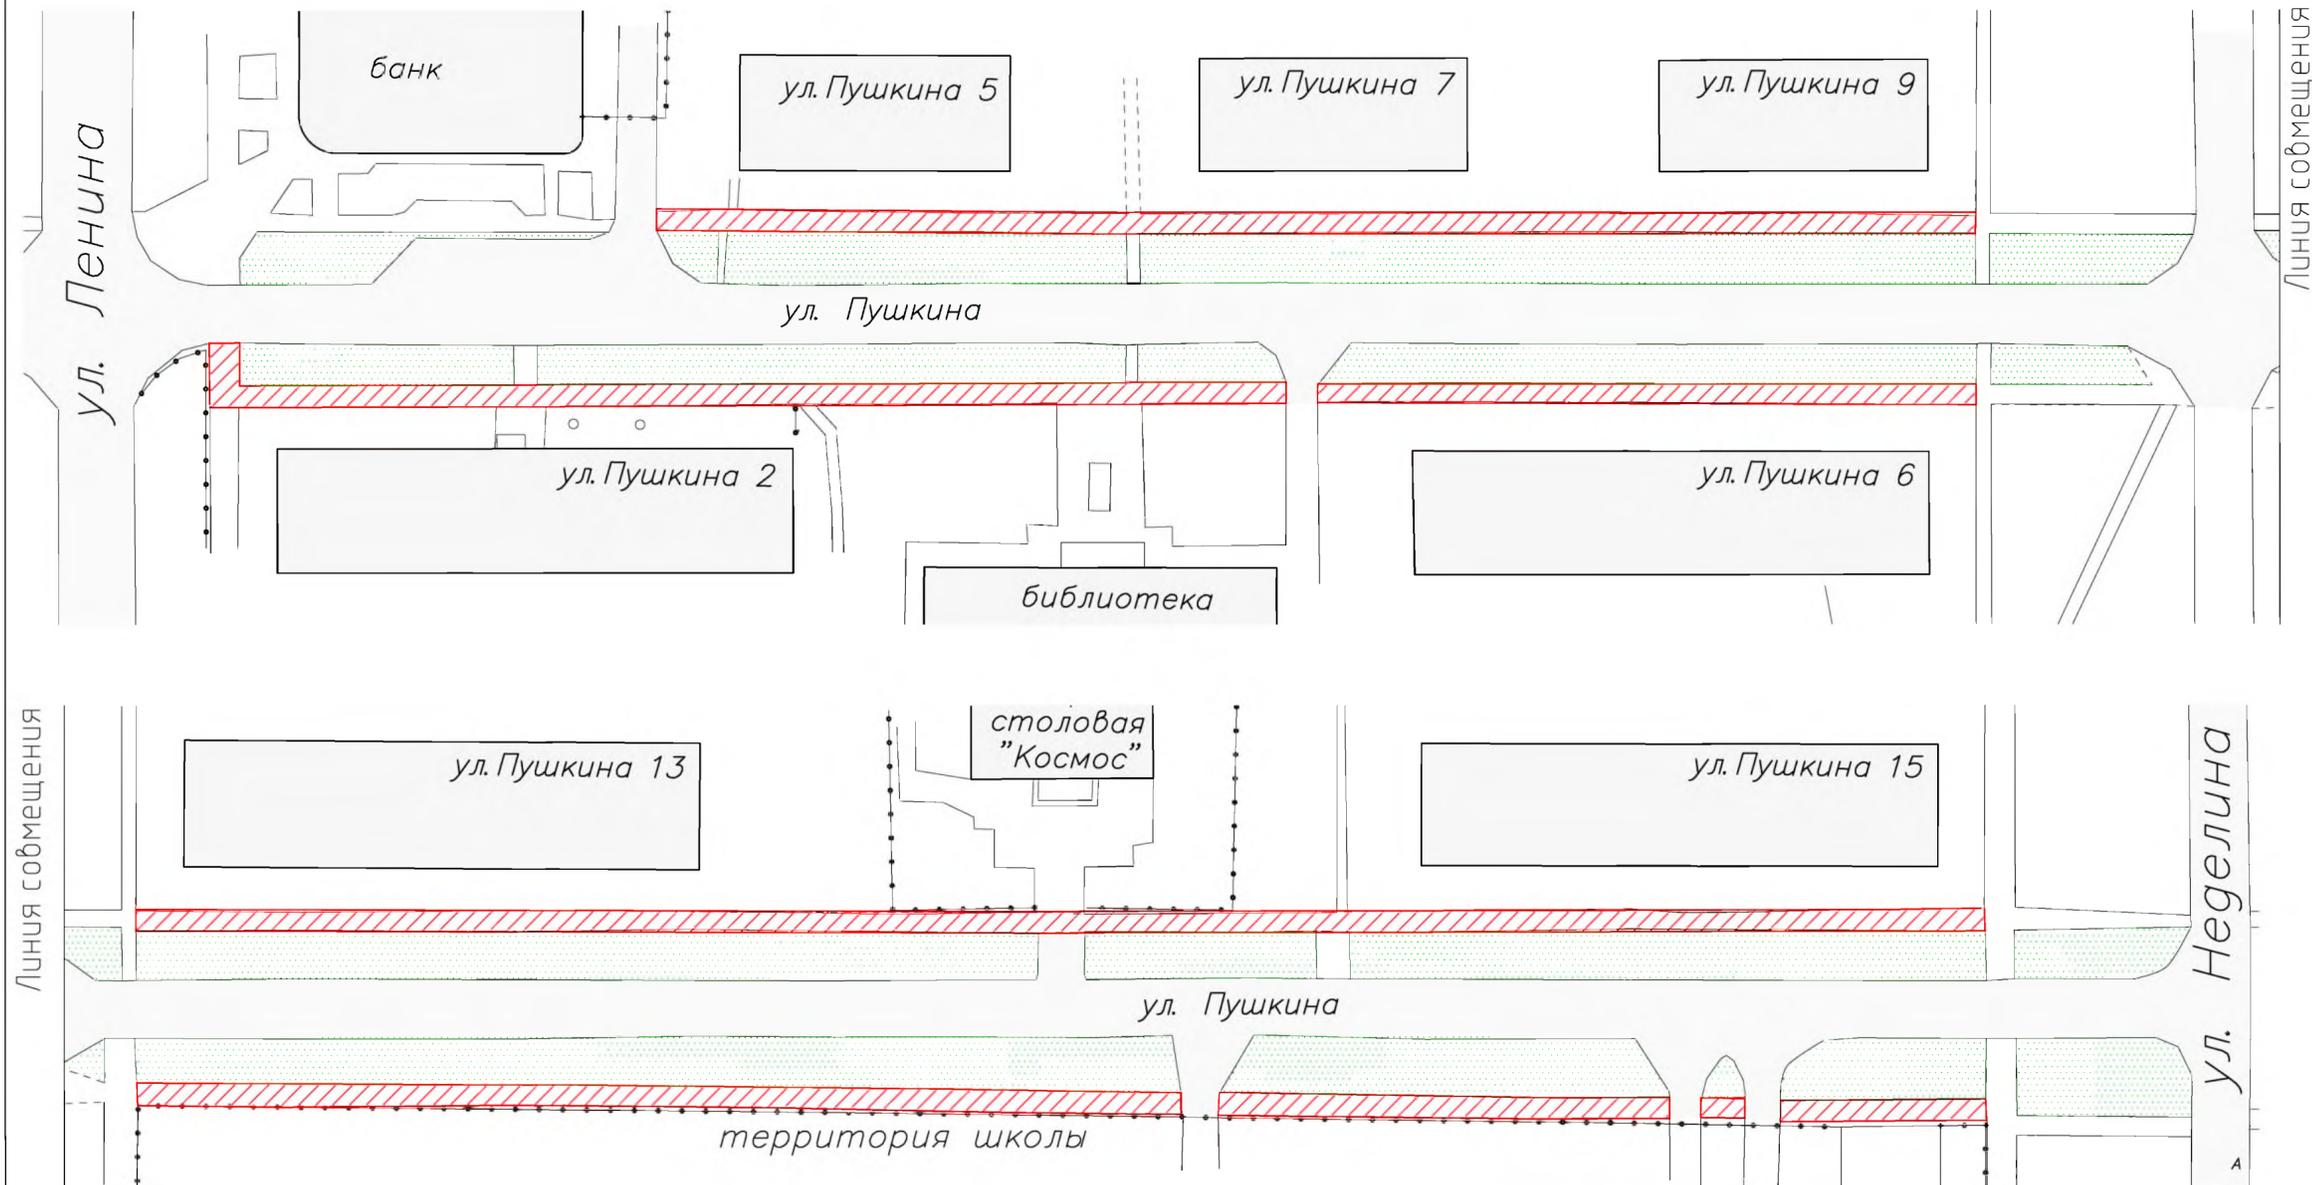

Тип покрытия

- 2. Асфальтобетон  
марка: II, тип Г - 0,04м
- 2. Цебеночная смесь - С, 10см  
ГОСТ 25607-94 (выравнивание)
- 1. Асфальтобетон суц.

